


LEGENDA	
	SPRÁVNÍ ÚZEMNÍ CELEK = ŘEŠENÉ ÚZEMÍ
	KATASTRÁLNÍ ÚZEMÍ
	ZASTAVĚNÉ ÚZEMÍ OBCE K DATU 09/2018
	Z1-30 ZASTAVITELNÉ PLOCHY
	P1 PLOCHY PŘESTAVBY
	ÚZEMÍ S PŘEDPISANOU ÚZEMNÍ STUDIÍ
	ÚZEMÍ BEZ MOŽNOSTI VÝSTAVBY VODNÍCH NÁDRŽÍ
PLOCHY S ROZDÍLNÝM ZPŮSOBEM VYUŽITÍ	
	B PLOCHY BYDLENÍ
	SO PLOCHY SMÍŠENÉ OBYTNÉ
	OV VENKOVSKÉ VEŘEJNÁ INFRASTRUKTURA
	OS PLOCHY OBČANSKÉHO VYBAVENÍ
	OH SPORT HRBITOV
	VP PLOCHY VEŘEJNÝCH PROSTRANSTVÍ
	DS SILNICE II. a III. TŘÍDY
	DM MÍSTNÍ KOMUNIKACE
	DC POLNÍ A LESNÍ CESTY
	VS PLOCHY VÝROBY A SKLADOVÁNÍ
	TI PLOCHY TECHNICKÉ INFRASTRUKTURY
	VF TRASA VVN
	VV PLOCHY VODNÍ A VODOHOSPODÁŘSKÉ
	NZ PLOCHY ZEMĚDĚLSKÉ
	NL PLOCHY LESNÍ
	NS PLOCHY SMÍŠENÉ NEZASTAVĚNÉ ÚZEMÍ
	ZC PLOCHY ZELENÉ
	IZ IZOLAČNÍ
KONCEPCE USPOŘÁDÁNÍ KRAJINY	
	RA REGIONÁLNÍ BIOKORIDOR
	LA LOKÁLNÍ BIOCENTRUM
	LO LOKÁLNÍ BIOKORIDOR

KONCEPCE TECHNICKÉ INFRASTRUKTURY	
STAV	NÁVRH
	VZDUŠNÉ EL. VEDENÍ 22kV
	VZDUŠNÉ EL. VEDENÍ 110kV
	TRAFOSTANICE
	ZDROJ PITNÉ VODY
	OPRAVA VODY
	ZEMNÍ VODOJEM
	VODOVOD
	ČOV
	DÁLKOVÝ OPTICKÝ KABEL
	OPTICKÝ KABEL NADZEMNÍ
	CYKLOSTEZKA
	HIPOSTEZKA

VEŘEJNÉ PROSPĚŠNÉ STAVBY A OPATŘENÍ	
	VPS1-4, 6 ČOV
	VPS5 KORIDOR TI - Ee39 VVN 110kV
	VPO 1-6 NÁVRH LBK

LIMITY VYUŽITÍ ÚZEMÍ	
	OCHRANNÉ PÁSMO DOPRAVNÍ INFRASTRUKTURY - SILNIČNÍ
	VZDÁLENOST 50m OD KRAJE LESA
	OCHRANNÉ PÁSMO VZDUŠNÉHO EL. VEDENÍ, TRAFOSTANICE
	OCHRANNÉ PÁSMO HRBITOVA
	ÚZEMÍ ARCHEOLOGICKÝCH NÁLEZŮ
	1-5 NEMOVITÁ KULTURNÍ PAMÁTKA
	1 - Předslavice - kostel Nejsvětější Trojice a sv. Václava a hřbitov
	2 - Předslavice - brána venkovská usedlosti čp. 4
	3 - Předslavice - brána venkovská usedlosti čp. 18
	4 - Předslavice - fara
	5 - Marčovice - výklenková kaple

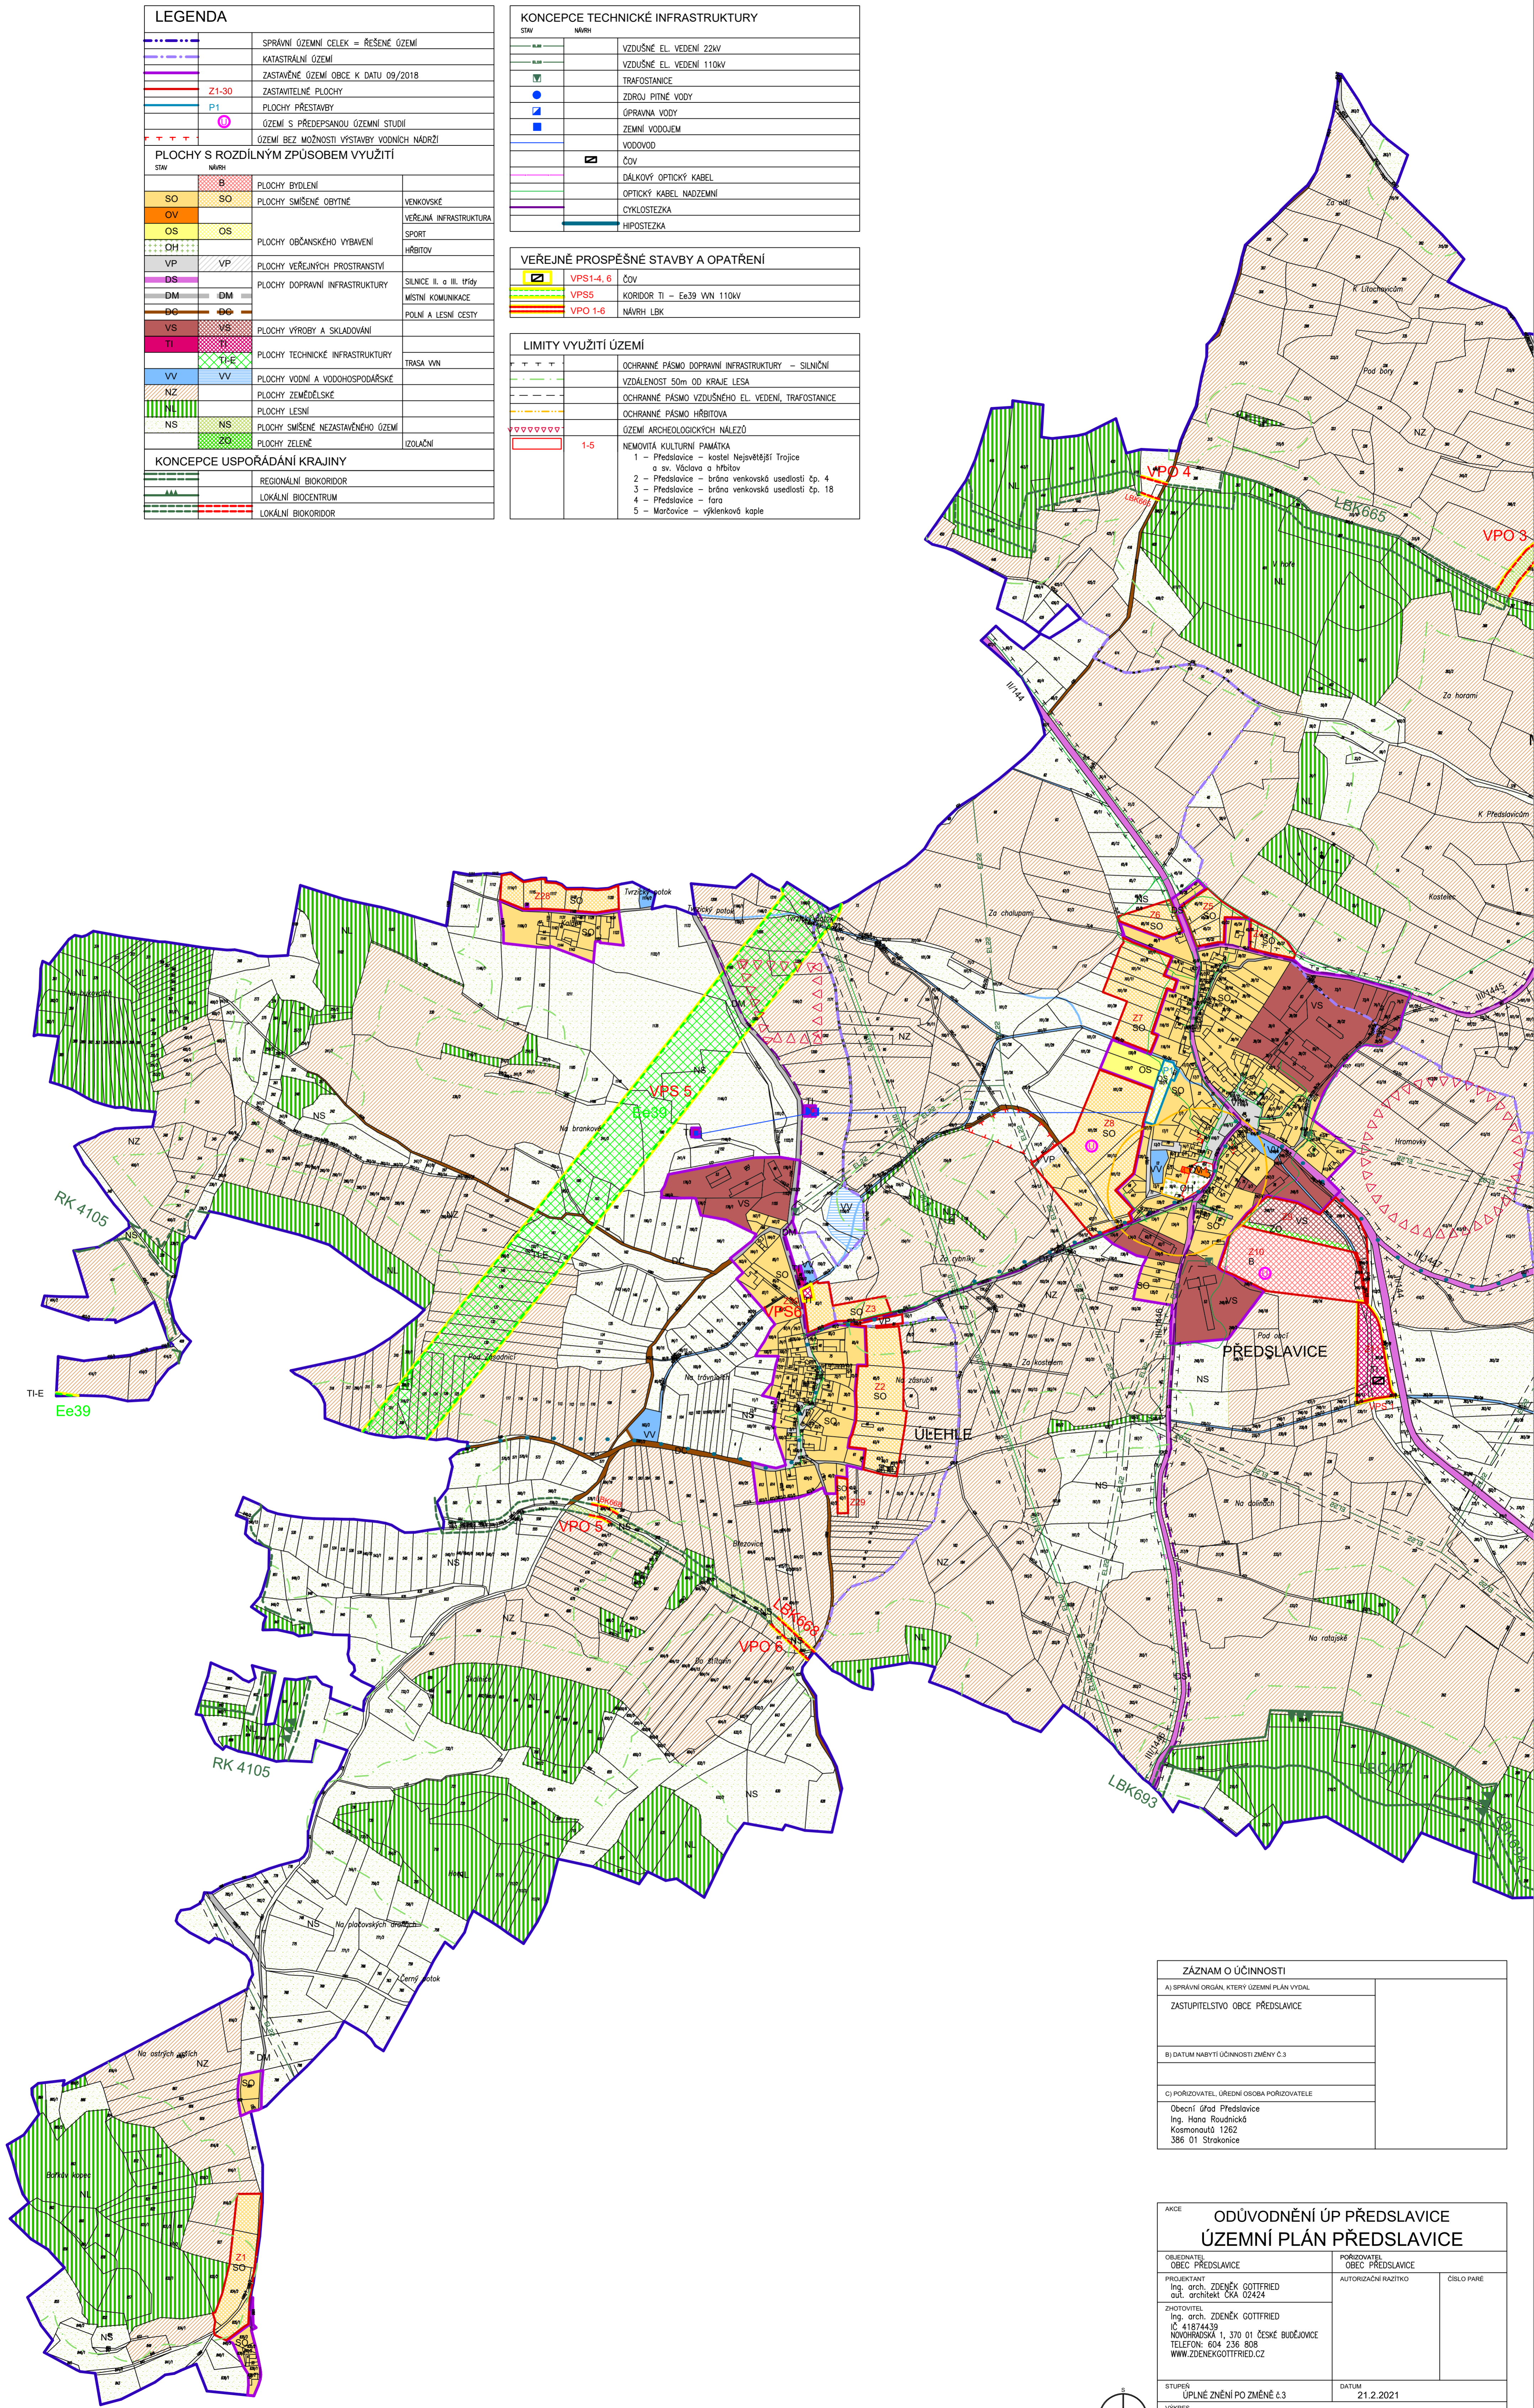

ZÁZNAM O ÚČINNOSTI	
A) SPRÁVNÍ ORGÁN, KTERÝ ÚZEMNÍ PLÁN VYDAL	ZASTUPITELSTVO OBCE PŘEDSLAVICE
B) DATUM NABÝTÍ ÚČINNOSTI ZMĚNY Č.3	
C) POŘIZOVATEL, ÚŘEDNÍ OSOBA POŘIZOVATELE	Obecní úřad Předslavice Ing. Hana Roudnická Kosmanůvů 1262 386 01 Strakonice

AKCE ODŮVODNĚNÍ ÚP PŘEDSLAVICE ÚZEMNÍ PLÁN PŘEDSLAVICE			
OBJEDNATEL OBEC PŘEDSLAVICE	POŘIZOVATEL OBEC PŘEDSLAVICE	ČÍSLO PARÉ	
PROJEKTANT Ing. arch. ZDENĚK GOTTFRIED aut. architekt ČKA 02424	AUTORIZAČNÍ RAZÍTKO		
ZHOVOTVITEL Ing. arch. ZDENĚK GOTTFRIED IČ 41874439 NOVÁHRÁDKA 1, 370 01 ČESKÉ BUDĚJOVICE TELEFON: 604 236 808 WWW.ZDENĚKGOTTFRIED.CZ			
STUPEŇ ÚPLNÉ ZNĚNÍ PO ZMĚNĚ Č.3	DATUM 21.2.2021		
VÝKRES KOORDINAČNÍ VÝKRES	MĚŘITKO 1:5000		
ČÍSLO VÝKRESU II/1 ČÁST A			

